


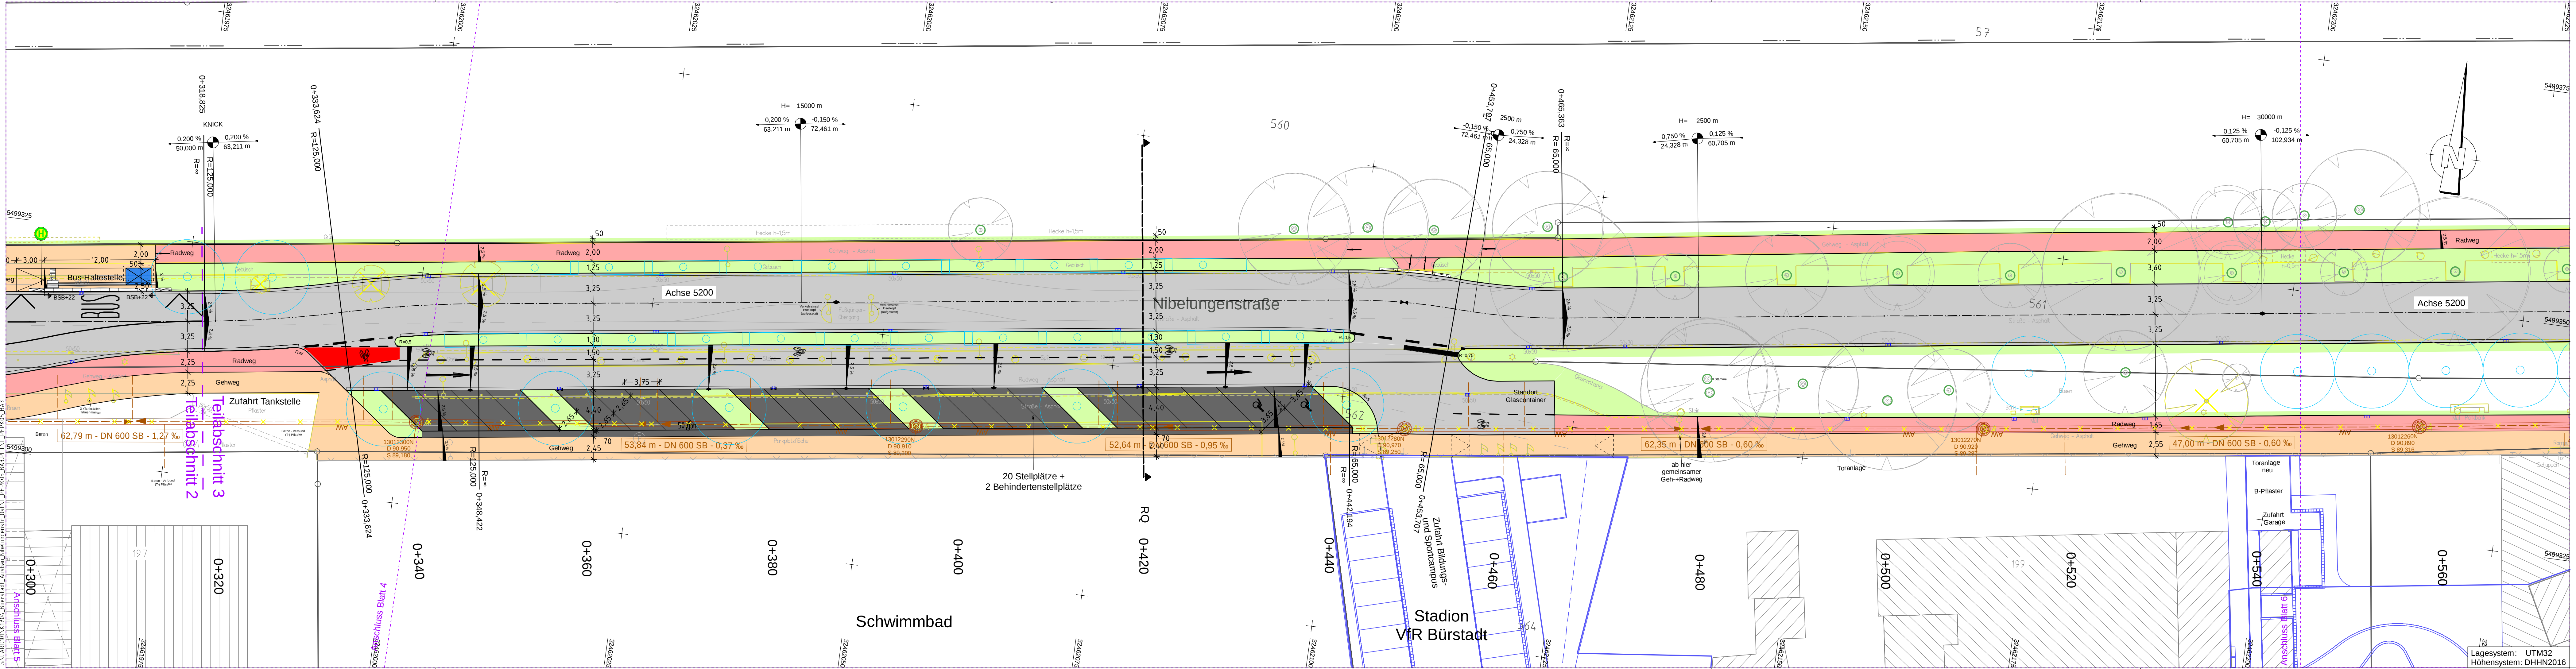

Legende Bestand			
Grenze	Abwasser	Schachdeckel	Holzmast
Gebäude	Elektronik	Regenlauf	Betonnast
Überdachung	Fernheizung	Rohrein-/auslauf	Stahlrohrmast
Mauer	Fernwasser	Unterflurhydrant	Stahlgittermast
Geländer/Leitplanke	Heizung	Oberflurhydrant	Doppelmast
Böschung	Mechwasser	Wasserschleier	Fahnenmast
Gebüschverlauf	Produktentfernt	Gasschieber	Straßenbahnmast
Vegetationsgrenze	Schienentrail	Merkzeichen	Verkehrsschild
Entw.-Rinne	Wasser	Schildepflanz	Hinweistafel
Leit. unterirdisch	70dB Hochspannungssymbol	Lampe	Ampel
Leit. oberirdisch		Schaltkasten	Kilometerstein
		Telefonzelle	Stationszeichen
		Brunnen	Briefkasten
		Pegel	Uhr
			Müllbox
			Parkscheinautomat
			Bahnsignal
			Laub-/Nadelgehölz
			Grundland
			Baum
			Busch
			Kleingarten

Legende Planung			
Fahrbahn (Asphalt)	Fahrbahndeckensanierung	Pflasterfläche / Parkstand	Schutzstreifen
Radweg	Radfahrerüberfahrt	Gehweg	Grünfläche
Nebenfläche	Rippenplatten	Noppenplatten	Rückbau / Abbruch
H=20000 m	Neigungsbrechpunkt	Gradientenbruchpunkt	Gradientenstoppunkt
DN 150	Renewal / Rückbau Abwasserkanal	Hausanschluss	Straßenablauf mit Anschlussleitung
Entwässerungsrinne	Straßenbeleuchtung	Leuchte/Leitung/Anschluss an Bestandskabel/Verteilerkasten	Baum mit / ohne Pflanzkübel
ggfs. Baumschutzmaßnahmen	Baum entfällt	Baum neu (Planung nachrichtlich)	Spalier-Linden mit Heckenunterpflanzung
Fahrradbügel	Fahnenmastfundament	Fahrgastunterstand	

Mailänder Consult GmbH
Mailthysstraße 13 • 76133 Karlsruhe
T 0721 93280-0 • F 0721 93280-10

bearbeitet	Datum	Name
gezeichnet	11/25	MOICB
geprüft	11/25	MO

Karlsruhe, den

Nr.	Art der Änderung	Datum	Zeichen

Stadt Bürstadt • Bauamt
Rathausstraße 2 • 68642 Bürstadt
T 06206 / 701260
F 06206 / 701260

Unterlage / Blatt-Nr.: 5 / 5

Lageplan

Bau-Abs. 3

Maßstab: 1:250

Umbaumaßnahme Nibelungenstraße Ost in Bürstadt

Aufgestellt:
Stadt Bürstadt
Bauamt
Rathausstraße 2
68642 Bürstadt

5. CAD/DWG 1:100, Bürstadt, Ausbau Nibelungenstr. Ost, L. REK 05 BA 3 PL 1, L. REK 05 BA 3

Anschluss Blatt 5

Teilabschnitt 3

Teilabschnitt 2

Anschluss Blatt 4

Lagesystem: UTM32
Höhensystem: DHHN2016