


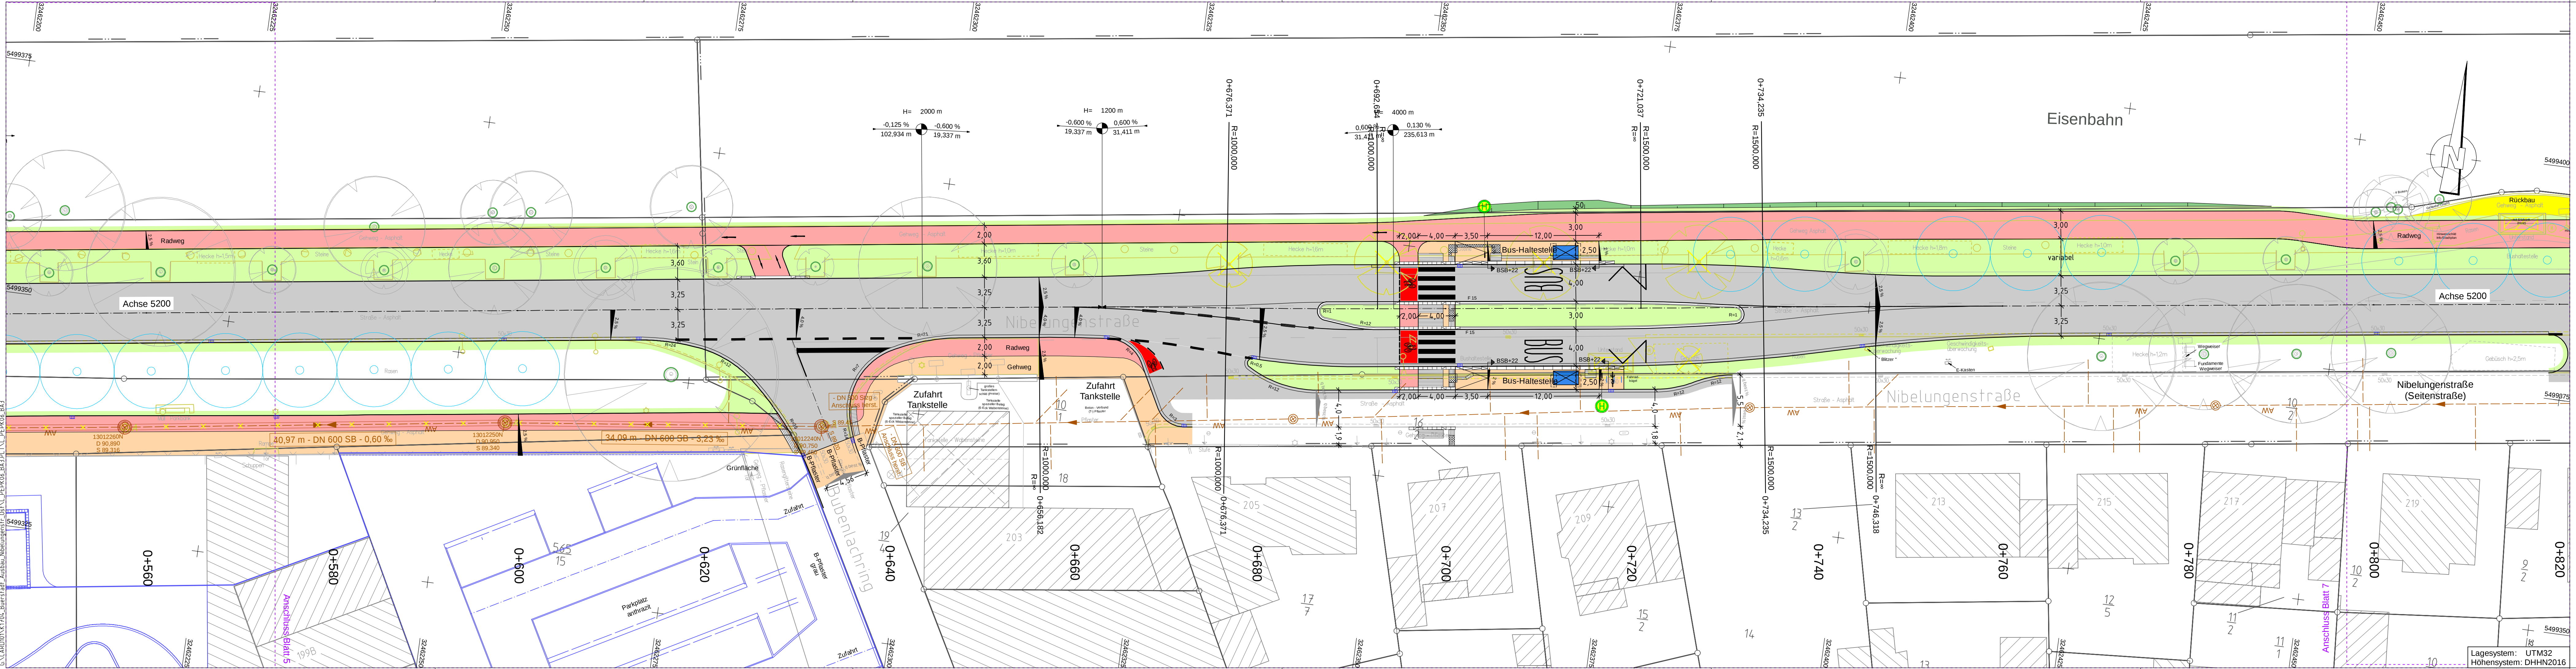

Legende Bestand			
	Grenze		Abwasser
	Gebäude		Elektrizität
	Überdachung		Gas
	Mauer		Heizung
	Zaun		Wasserversorgung
	Gelände / Leitplanke		Wasser
	Böschung		Drainage
	Gebüschverlauf, Vegetationsgrenze		Entw.-Rinne
	Leit. unterirdisch		Leit. oberirdisch
	Leit. oberirdisch		Leit. oberirdisch

Legende Planung			
	Fahrbahn (Asphalt)		Renovierung / Rückbau Abwasserkanal
	Fahrbahndeckensanierung		Hausanschluss
	Pflasterfläche / Parkstand		Renovierung / Rückbau Abwasserkanal
	Schutzstreifen		Renovierung / Rückbau Abwasserkanal
	Radweg		Renovierung / Rückbau Abwasserkanal
	Radfahrerüberfahrt		Renovierung / Rückbau Abwasserkanal
	Gehweg		Renovierung / Rückbau Abwasserkanal
	Grünfläche		Renovierung / Rückbau Abwasserkanal
	Nebenfläche		Renovierung / Rückbau Abwasserkanal
	Rippenplatten		Renovierung / Rückbau Abwasserkanal
	Noppenplatten		Renovierung / Rückbau Abwasserkanal
	Rückbau / Abbruch		Renovierung / Rückbau Abwasserkanal

Mailänder Consult GmbH
Maltysstraße 13 • 76133 Karlsruhe
T 0 721 93280-0 • F 0 721 93280-10

bearbeitet	11/25	MOICB
gezeichnet	11/25	MO
geprüft		

Karlsruhe, den

Nr.	Art der Änderung	Datum	Zeichen

Stadt Bürstadt • Bauamt
Rathausstraße 2 • 68642 Bürstadt
T 06206 / 701260
F 06206 / 701260

Bezeichnung / Projekt-Nr.: **Umbaumaßnahme Nibelungenstraße Ost in Bürstadt**

Aufgestellt:
Stadt Bürstadt
Bauamt
Rathausstraße 2
68642 Bürstadt

Unterlage / Blatt-Nr.: 5 / 6
Lageplan
Bau-Abs. 3
Maßstab: 1:250

G:\CARDIO\KT01\Bürstadt\Ausbau_Nibelungenstr_Ost\VL_FEP\K06_BA3\PLT_VL_FEP_K06_BA3

Lagesystem: UTM32
Höhensystem: DHHN2016