


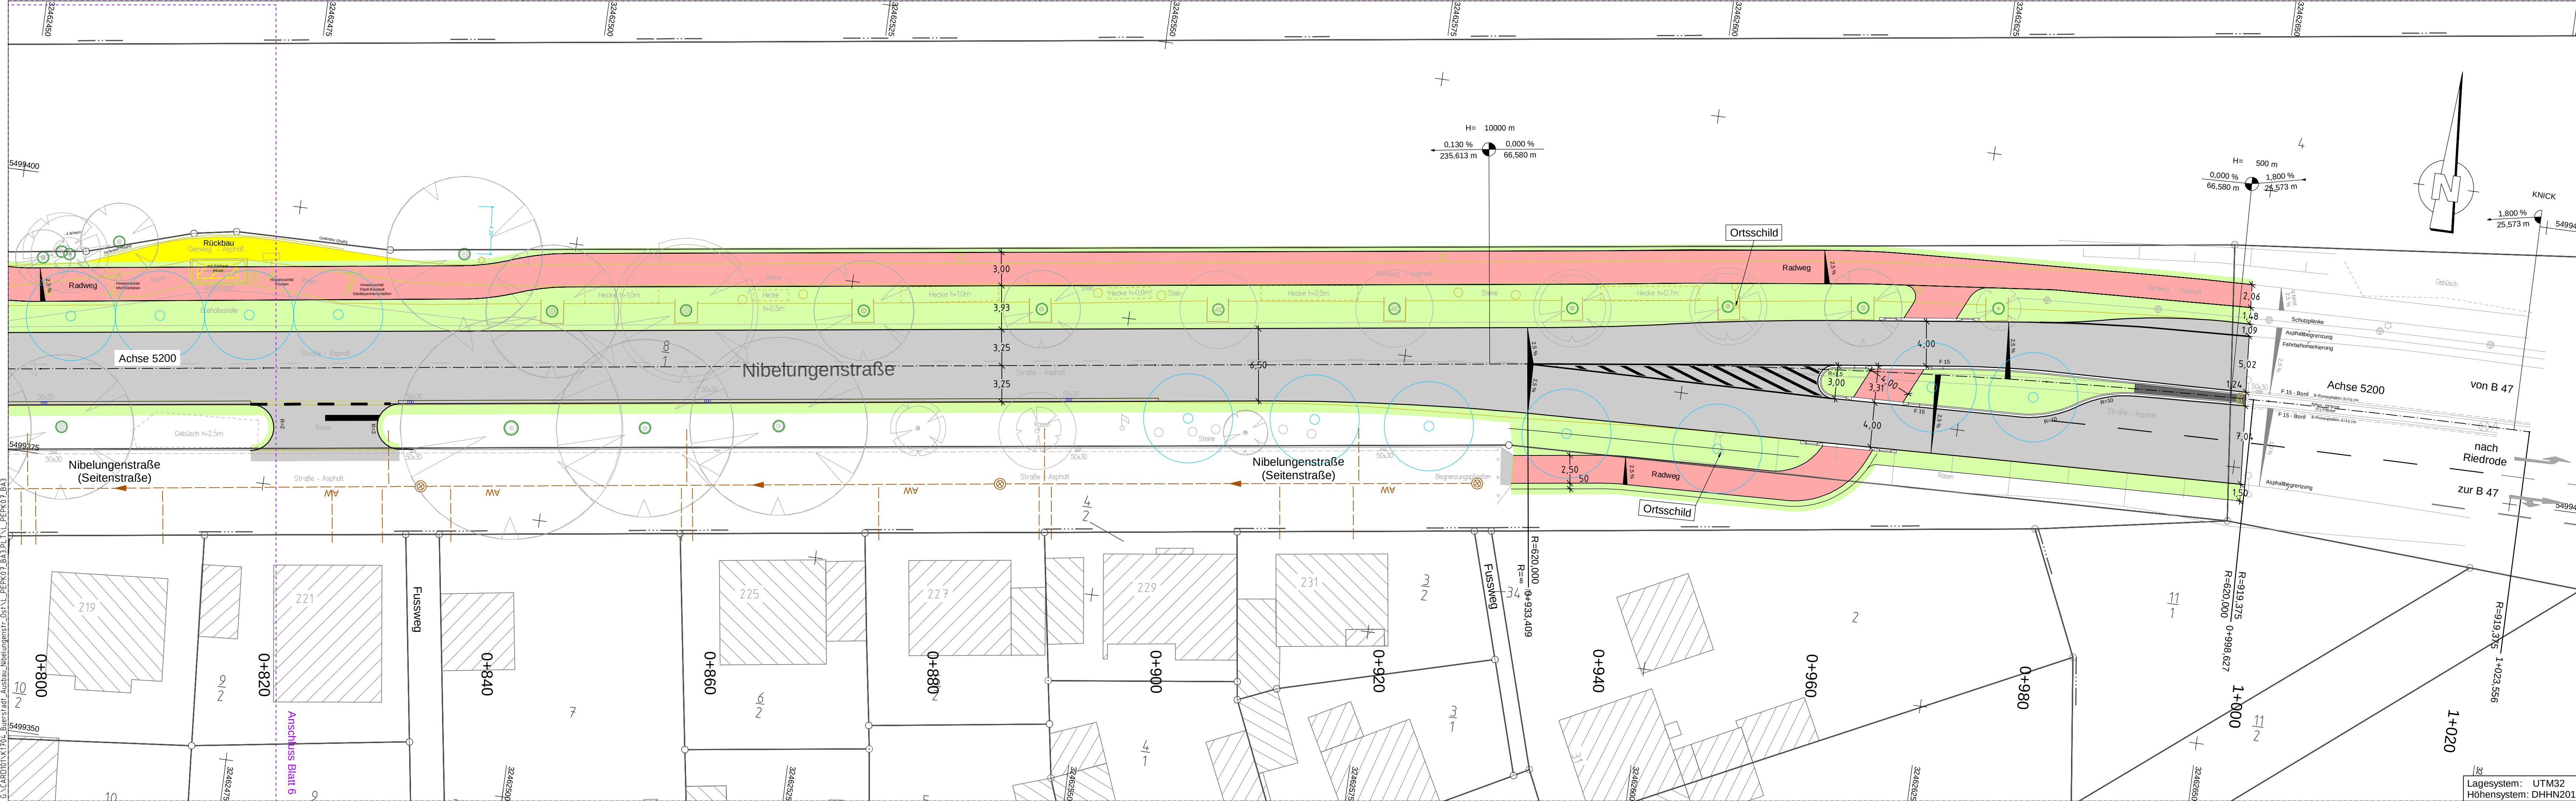

Legende Bestand			
Grenze	Gebäude	Überdachung	Mauer
Zaun	Geländer / Leitplanke	Gebüschverlauf, Vegetationsgrenze	Entw.-Rinne
Leit. unterirdisch	Leit. oberirdisch	Schachldeckel	Regenlauf
Rohrren-/auslauf	Unterflurhydant	Oberflurhydant	Wasserschleber
Gasschieber	Merkzeichen	Verkehrsschild	Schilderpfahl
Lampe	Schaltkasten	Telefonzelle	Brunnen
Pegel	Holzmast	Betonmast	Stahlpolemast
Stahlgittermast	Fahnenmast	Straßenbahnmast	Verkehrsschild
Kilometerstein	Stationszeichen	Briefkasten	Uhr
Multibox	Parkscheinautomat	Bahnsignal	Laub-/Nadelgehölz
Grünland (in Verkehrsfl.)	Baum (Krone maßstäblich)	Busch	Kleingarten

Legende Planung			
Fahrbahn (Asphalt)	Fahrbahndeckensanierung	Pflasterfläche / Parkstand	Schutzstreifen
Radweg	Radfahrerüberfahrt	Grünfläche	Nebenfläche
Rippenplatten	Noppenplatten	Rückbau / Abbruch	Erneuerung / Rückbau Abwasserkanal
Hausanschluss	Straßenablauf mit Anschlussleitung	Entwässerungsrinne	Straßenbeleuchtung: Leuchte/Leitung/Anschluss an Bestandskabel/Verteilerkasten (nachrichtlich)
Baum mit / ohne Pflanzkübel	ggfs. Baumschutzmaßnahmen	Baum entfällt	Baum neu (Planung nachrichtlich)
Spalier-Linden mit Heckenunterpflanzung (Planung nachrichtlich)	Fahrradbügel	Fahnenmastfundament	Fahrgastunterstand

0 1 2 3 4 5 6 7			
Mailänder Consult GmbH Mathysstraße 13 • 76133 Karlsruhe T 0721 93280-0 • F 0721 93280-10			
bearbeitet		Datum	Name
gezeichnet		07/25	MO/CB
geprüft		07/25	MO
Karlsruhe, den			

Nr.			
Art der Änderung			
Datum		Zeichen	

ENTWURFSPLANUNG			
		Stadt Bürstadt • Bauamt Rathausstraße 2 • 68642 Bürstadt T 06206 / 701260 F 06206 / 7017260	
Bezeichnung / Projekt-Nr.:		Uterlage / Blatt-Nr.: 5 / 7	
Umbaumaßnahme Nibelungenstraße Ost in Bürstadt		Lageplan Bau-Abs. 3	
Maßstab: 1:250		Aufgestellt: Stadt Bürstadt Bauamt Rathausstraße 2 68642 Bürstadt	

Lagesystem: UTM32
Höhensystem: DHHN2016