


Umbau der Nibelungenstraße mit:

- neuer Fahrbahn in 6,50 m Breite
- neuer Zu- und Abfahrt in die Anliegerstraße
- neuem Grünstreifen zwischen Radweg und Fahrbahn
- Fußwegführung in der Anliegerstraße

Querungsstelle für Radfahrer mit Mittelinsel

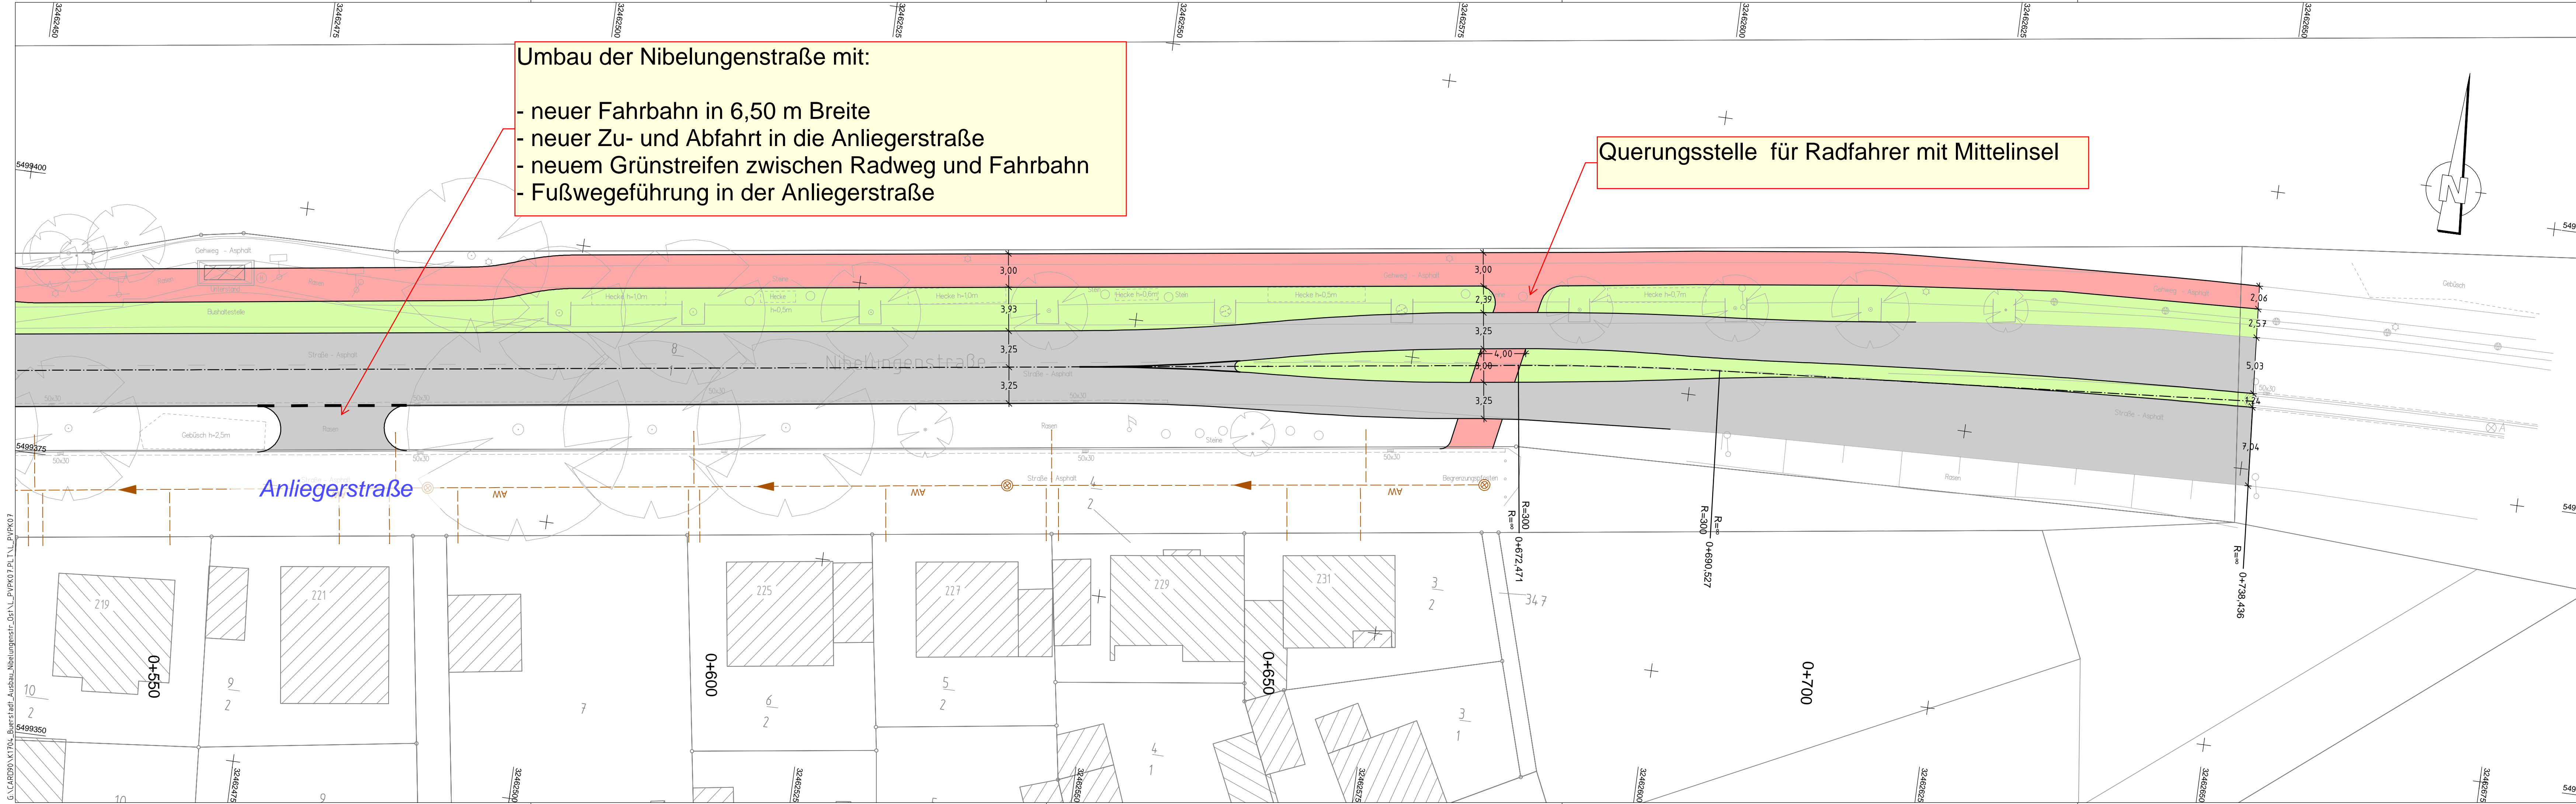

Legende Bestand

○ Grenze	A Abwasser	⊗ Schachtdeckel	● Holzmast	⊗ Müllbox
▭ Gebäude	E Elektrizität	⊗ Regenlauf	● Betonmast	⊗ Parkscheinautomat
▭ Überdachung	F Fernwärme	⊗ Rohr-/ Auslauf	● Stahlmast	⊗ Bahnsignal
▭ Mauer	FW Fernwasser	○ Unterflurhydrant	● Stahlgittermast	⊗ Bahnsignal
▭ Zaun	G Gas	⊗ Oberflurhydrant	● Doppelmast	⊗ Laub-/Nadelgehölz
▭ Geländer/Leitplanke	H Heizung	⊗ Wasserschieber	● Fahnenmast	⊗ Grünland (in Verkehrsfl.)
▭ Böschung	M Hochwasser	⊗ Gasschieber	● Straßenbahnmast	⊗ Baum (Krone maßstäblich)
▭ Gebüschverlauf, Vegetationsgrenze	P Produktleitungs	⊗ Merkzeichen	● Verkehrsschild	⊗ Busch
▭ Entw.-Rinne	SR Sickerrohr	⊗ Schilderpfahl	● Hinweistafel	⊗ Kleingarten
▭ Leit. unterirdisch	W Wasser	⊗ Lampe	● Ampel	
▭ Leit. oberirdisch	ZKV Hochspannungsl.	⊗ Schaltkasten	● Kilometerstein	
		⊗ Telefonzelle	● Stahnscheit	
		⊗ Pegel	● Briefkasten	
			● Uhr	

Legende Planung

▭ Fahrbahn (Asphalt)	▭ Sichtfelder Anfahrtsicht 50 km/h
▭ Fahrbahndeckensanierung	AW Erneuerung Abwasserkanal
▭ Parkstand	● Baum neu
▭ Schutzstreifen	● Baum in Pflanzkübel
▭ Radfahrstreifen	▭ Fahrradbügel
▭ Radweg	● Poller
▭ Gehweg	● Fahnenmastfundament
▭ Grünfläche	▭ Fahrgastunterstand
▭ Bahnübergang	

0 1 2 3 4 5 6 7		
Mailänder Consult		
Mailänder Consult GmbH Mathysstraße 13 • 76133 Karlsruhe T 0 721 93280-0 • F 0 721 93280-10		
bearbeitet	Datum	Name
gezeichnet	06/21	MH
geprüft	06/21	Seg
	06/21	CHB
Nr.	Art der Änderung	Datum
		Zeichen

PROJEKT

VORPLANUNG

 Stadt Bürstadt • Bauamt Rathausstraße 2 • 68642 Bürstadt T 06206 / 701260 F 06206 / 7017260	Unterlage / Blatt-Nr.: 5 / 7 Lageplan Bau-Abs. 3 Maßstab: 1:250
Umbaumaßnahme Nibelungenstraße Ost in Bürstadt	
Aufgestellt: Stadt Bürstadt Bauamt Rathausstraße 2 68642 Bürstadt	

G:\CARB00\K170L_Buerstadt_Ausbau_Nibelungenstr_Ost\VL_PVPK07.PLT\VL_PVPK07