

Querungsstelle für Radfahrer mit Mittelinsel

Ausbildung einer echten Einmündung in die Anliegerstraße.
-> Behebung des Konfliktpunkts durch Verhinderung der Zu- und Ausfahrt in Richtung Zentrum. Dafür Herstellung einer neuen Ausfahrt weiter östlich (vgl. Plan 8)

Neue Bushaltestellen "Bubenlache"
- barrierefreier Ausbau
- mit Mittelinsel / Querungsstelle über Nibelungenstraße
-> Kein Überholen des Busses durch Kfz möglich
-> Engstelle zur Entschleunigung des Kfz-Verkehrs

Umbau der Nibelungenstraße mit:
- neuer Fahrbahn in 6,50 m Breite mit Linksabbieger und Fahrbahnverschwenk auf Höhe Tankstelle/Bubenlächring
- separatem Radwegen (rot) nördlich der Fahrbahn; ab neuer Bushaltestelle beidseitig befahrbarer Radweg Richtung Riedrode
- separatem Radweg (rot) südlich der Fahrbahn, dann Fahrradführung auf der Anliegerstraße
- neuem Gehweg auf der Südseite, dann Fußwegeführung in der Anliegerstraße

Tankstelle

Bubenlächring


Anliegerstraße

Legende Bestand

Grenze	Abwasser	Schachtdeckel	Holzmast	Müllbox
Gebäude	Elektrizität	Regenlauf	Betondeckel	Parkscheinautomat
Überdachung	Fernwärme	Unterflurhydrant	Stahlrohrmast	Bahnsignal
Mauer	Gas	Wasserschleber	Doppelmast	Laub-/Nadelgehölz
Zaun	Heizung	Gasschieber	Fahnenmast	Grünpflanzung (im Verkehrsfl.)
Geländer/Leitplanke	Mischwasser	Merkschild	Straßenbahnmast	Baum (Krone maßstäblich)
Böschung	Produktionswasser	Schilderpfahl	Verkehrsschild	Baum
Gebüschverlauf	Schwermetalle	Leuchte	Ampel	Busch
Vegetationsgrenze	Schwermetalle	Schaltkasten	Kilometerstein	Kleingarten
Entw.-Rinne	Wasser	Telefonzelle	Stationszeichen	
Leit. unterirdisch	Wasser	Brunnen	Briefkasten	
Leit. oberirdisch	Wasser	Pegel	Uhr	

Legende Planung

Fahrbahn (Asphalt)	Sichtfelder Anfahrtsicht 50 km/h
Fahrbahndeckensanierung	Erneuerung Abwasserkanal
Parkstand	Baum neu
Schutzstreifen	Baum in Pflanzkübel
Radfahrstreifen	Fahrradbügel
Radweg	Poller
Gehweg	Fahnenmastfundament
Grünfläche	Fahrgastunterstand
Bahnübergang	

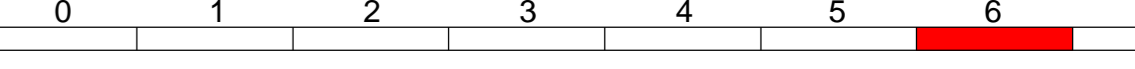

Mailänder Consult		Datum	Name
Mailänder Consult GmbH Malthysstraße 13 • 76133 Karlsruhe T 0 721 93280-0 • F 0 721 93280-10		bearbeitet 06/21	MH
		gezeichnet 06/21	Seg
		geprüft 06/21	CHB

Nr.	Art der Änderung	Datum	Zeichen

VORPLANUNG

Stadt Bürstadt • Bauamt Rathausstraße 2 • 68642 Bürstadt T 06206 / 701260 F 06206 / 701260	Unterlage / Blatt-Nr.: 5 / 6 Lageplan Bau-Abs. 3 Maßstab: 1:250
---	--

Umbaumaßnahme Nibelungenstraße Ost in Bürstadt

Aufgestellt:
Stadt Bürstadt
Bauamt
Rathausstraße 2
68642 Bürstadt