

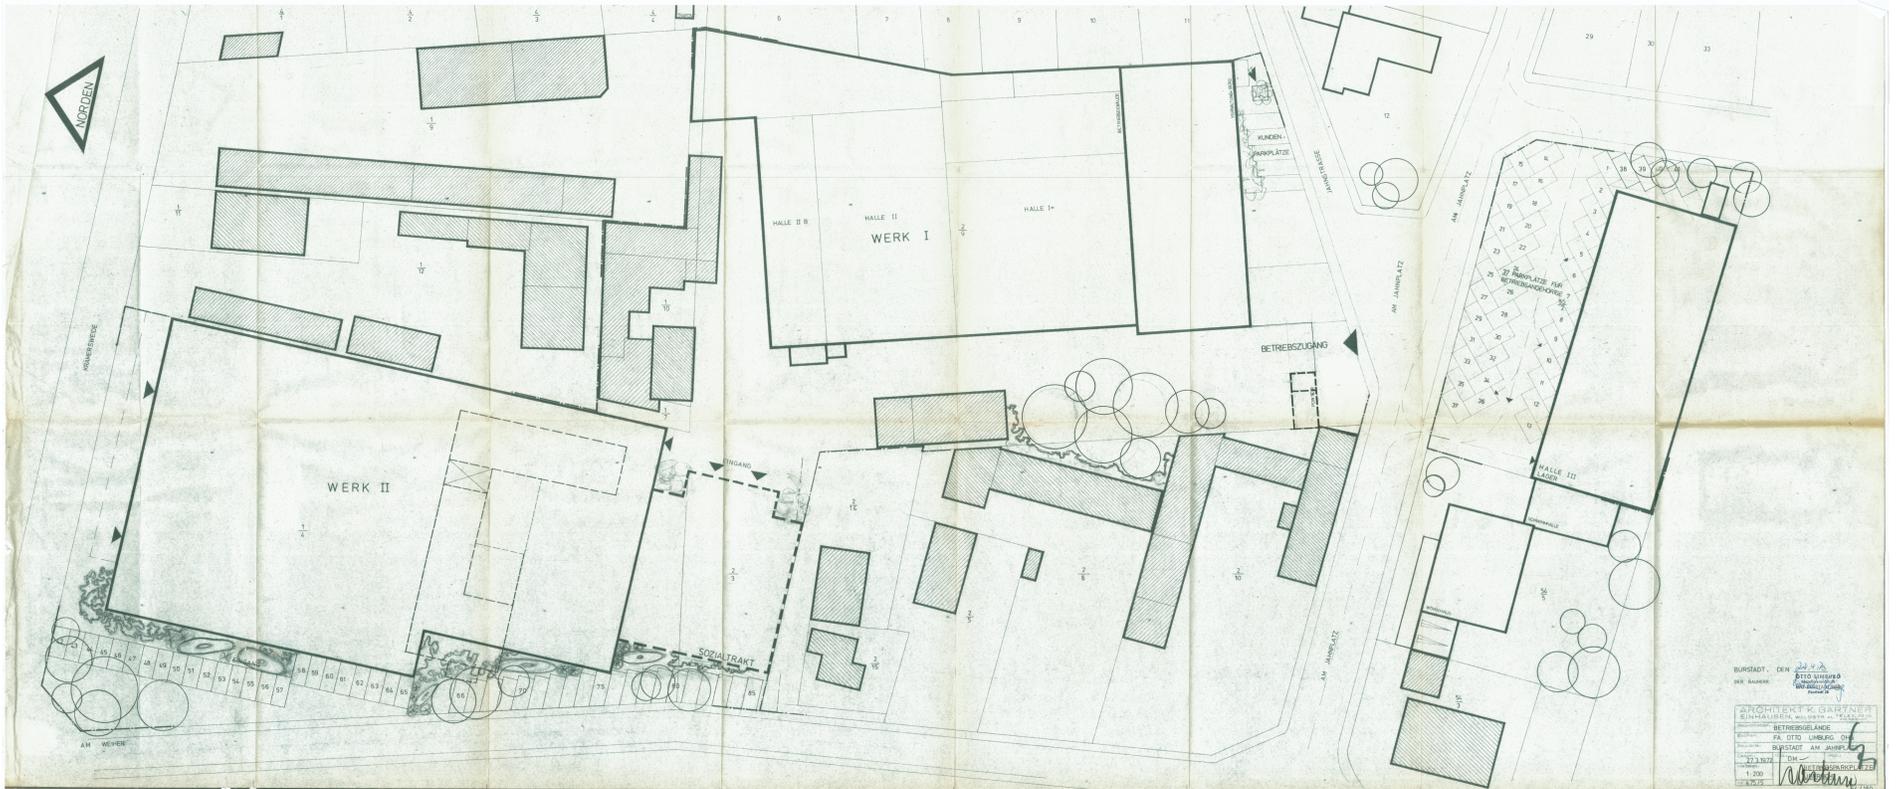


Konversion ehemaliges Oli-Werk II

Historische Bestandspläne Oli-Werk II

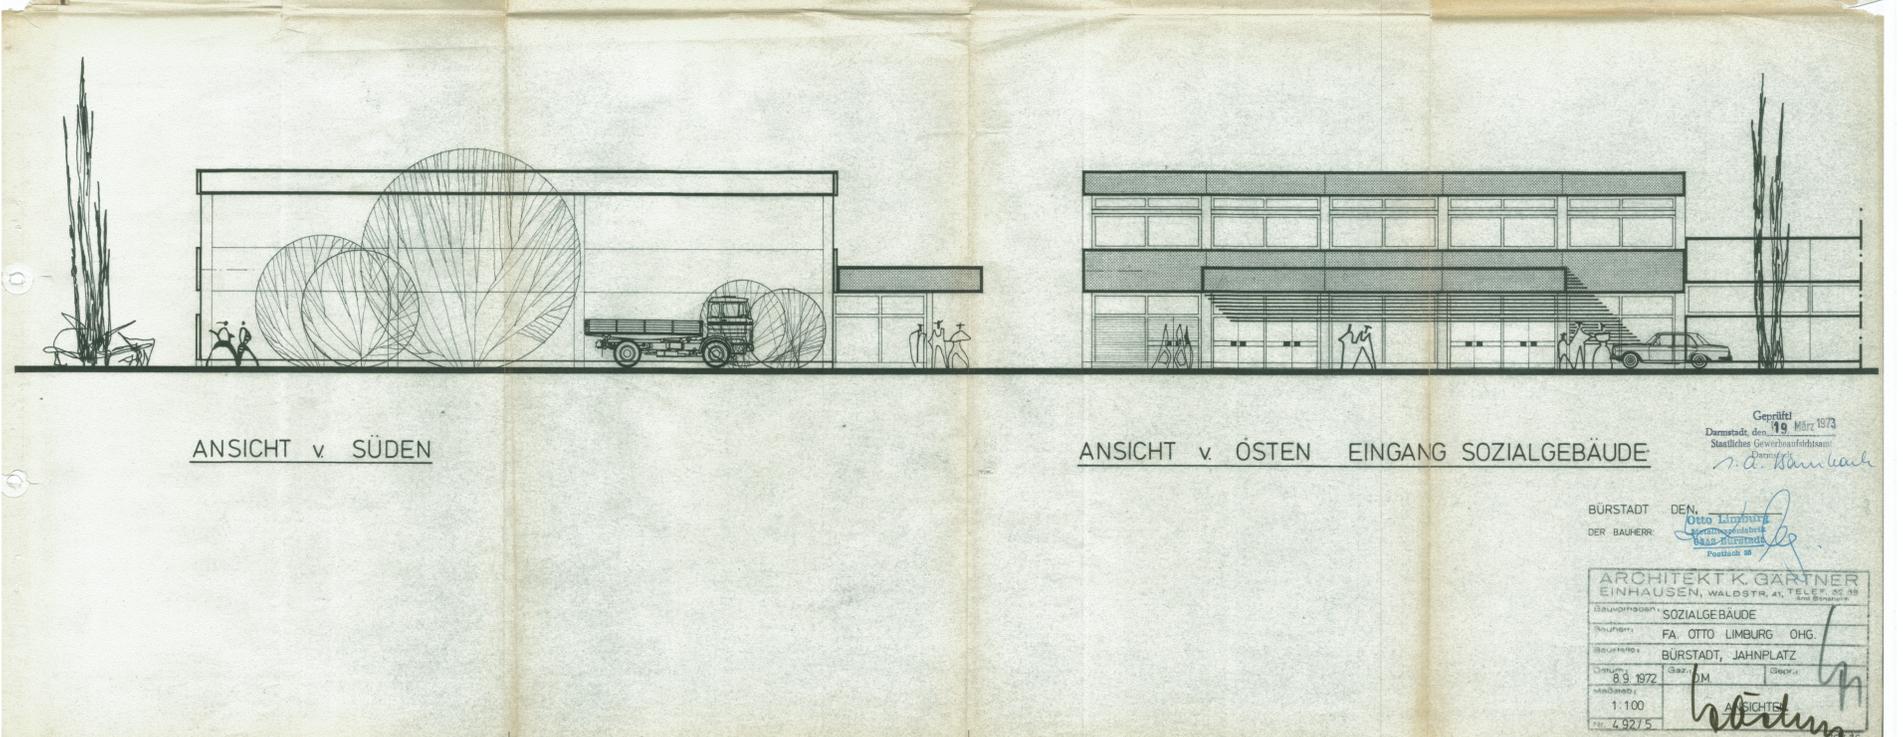

Lageplan Betriebsgelände, 1972

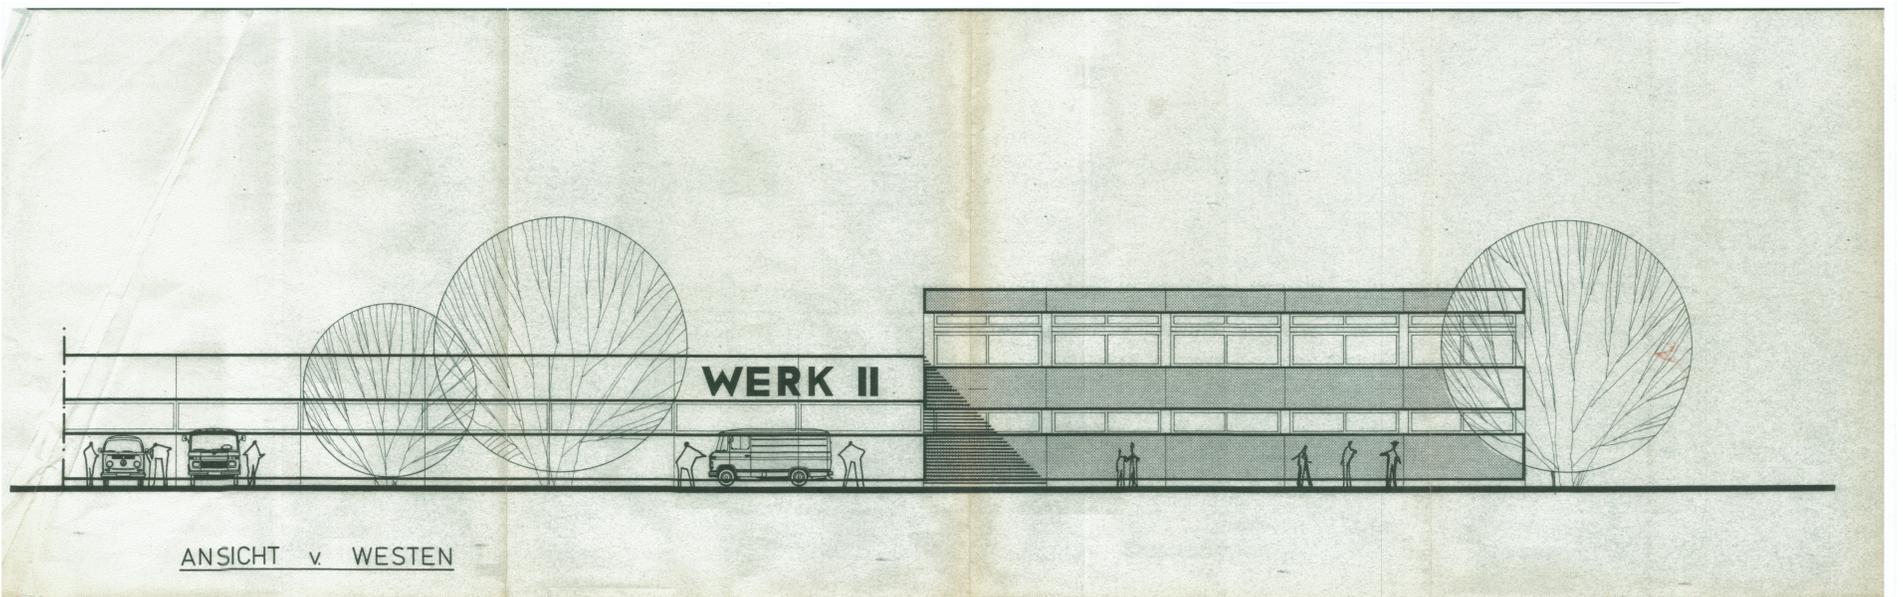

Ansicht Sozialgebäude, 1972